


VIA LARIS

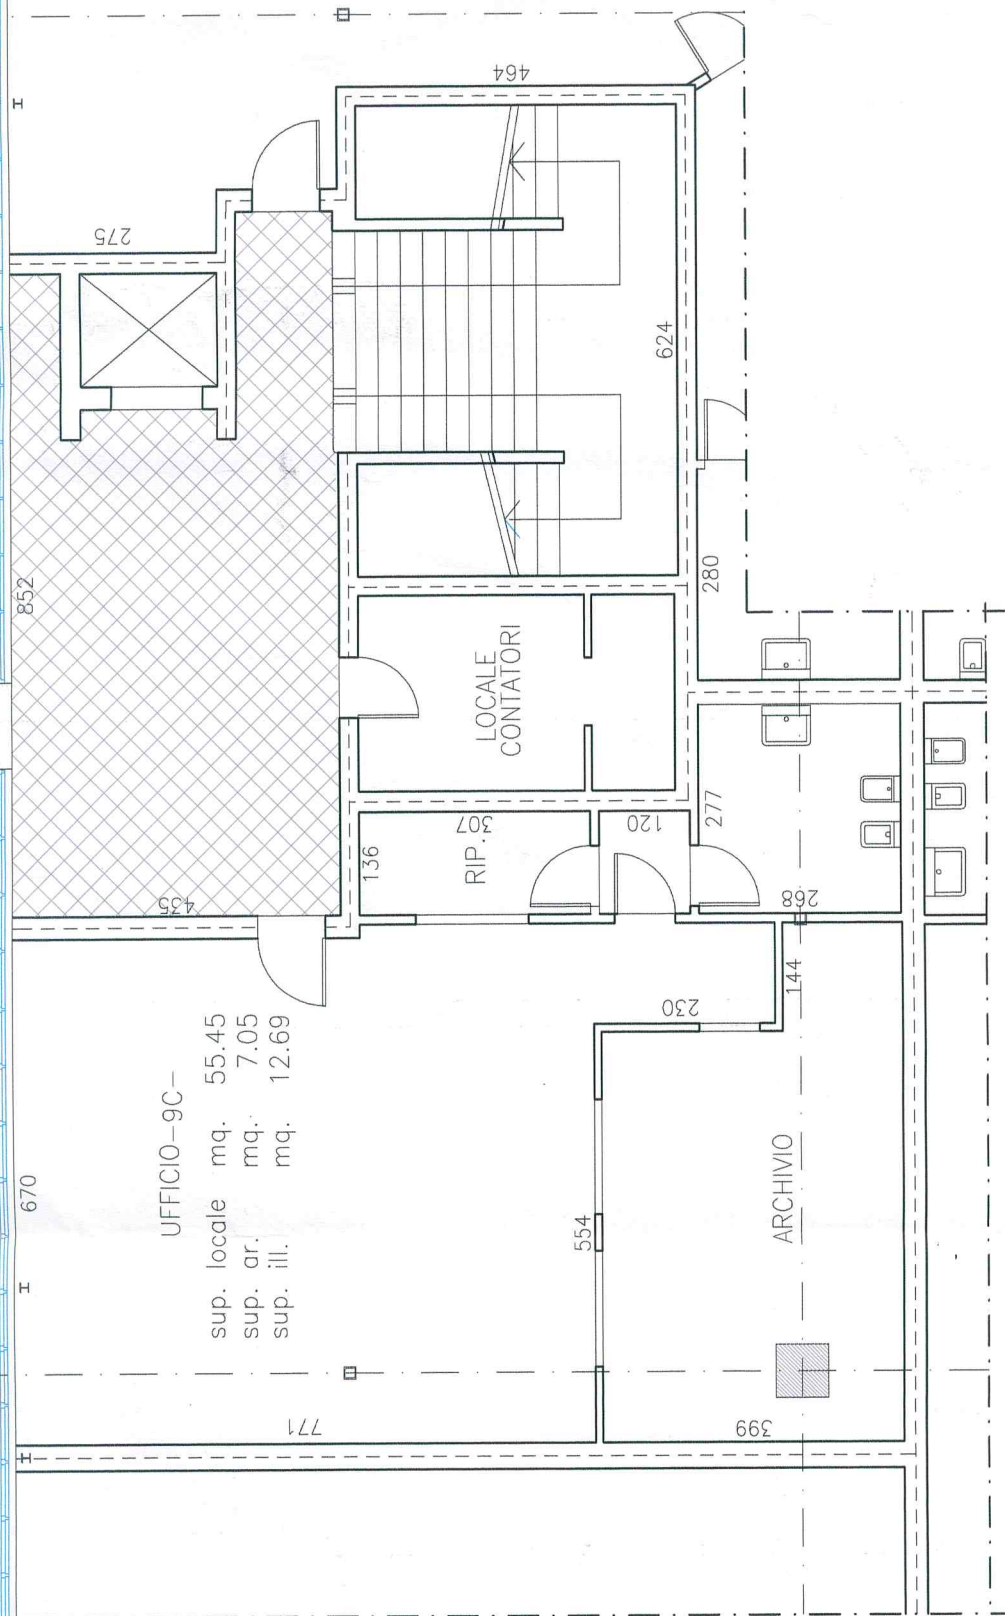

STRALCIO Pianta Piano Terra